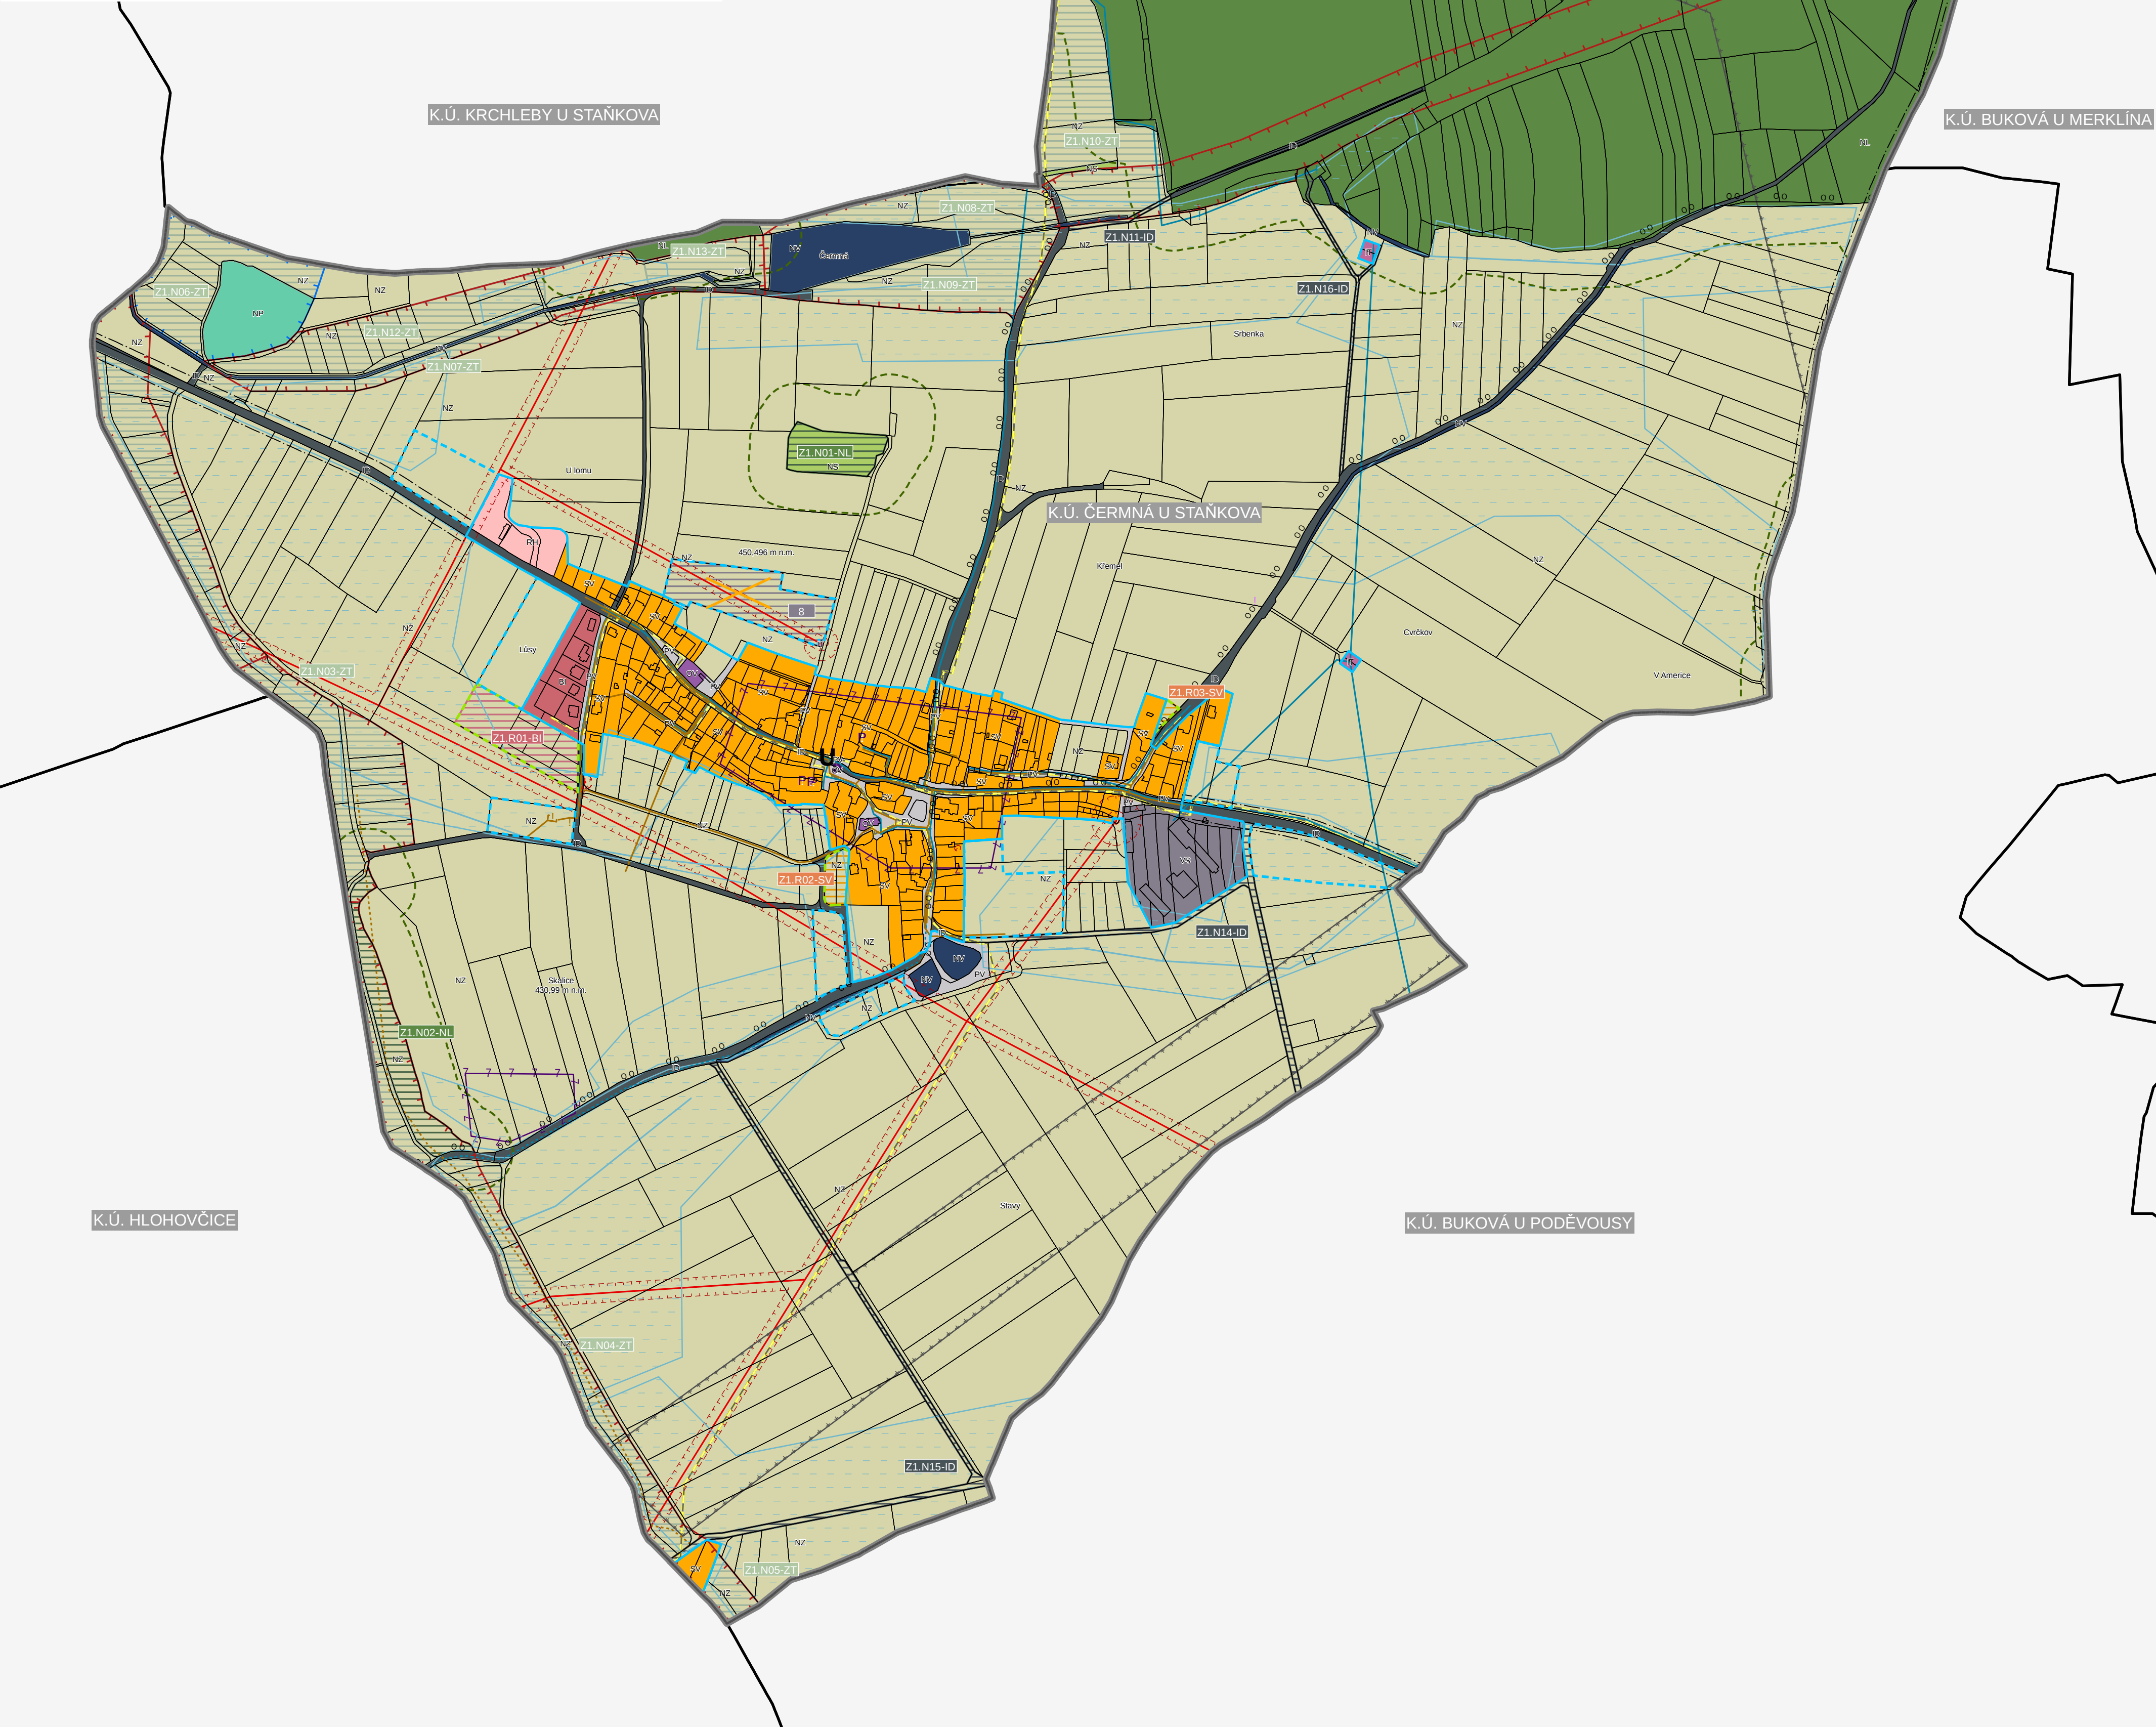


ZASTAVITELNÉ PLOCHY - PŘEHLED			
8	ČERMNÁ - SEVER	Z1.R01-BI	ČERMNÁ - JIHOZÁPAD
Z1.R02-SV	ČERMNÁ - JIH	Z1.R03-SV	ČERMNÁ - VÝCHOD
PLOCHY ZMĚN V KRAJINĚ - PŘEHLED			
Z1.N01-NL	SEVERNĚ OD ČERMNÉ	Z1.N02-NL	JIHOZÁPADNĚ OD ČERMNÉ
Z1.N03-ZT	ZÁPADNĚ OD ČERMNÉ	Z1.N04-ZT	JIHOZÁPADNĚ OD ČERMNÉ
Z1.N05-ZT	JIŽNĚ OD ČERMNÉ	Z1.N06-ZT	SEVEROZÁPADNĚ OD ČERMNÉ
Z1.N07-ZT	SEVEROZÁPAD. OD ČERMNÉ	Z1.N08-ZT	SEVERNĚ OD ČERMNÉ
Z1.N09-ZT	SEVERNĚ OD ČERMNÉ	Z1.N10-ZT	SEVERNĚ OD ČERMNÉ
Z1.N11-ID	SEVERNĚ OD ČERMNÉ	Z1.N12-ZT	SEVEROZÁPADNĚ OD ČERMNÉ
Z1.N13-ZT	SEVERNĚ OD ČERMNÉ	Z1.N14-ID	JIHOVÝCHODNĚ OD ČERMNÉ
Z1.N15-ID	JIŽNĚ OD ČERMNÉ	Z1.N16-ID	SEVEROVÝCHODNĚ OD ČERMNÉ



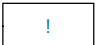
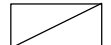
 
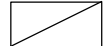
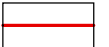
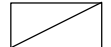
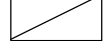
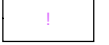
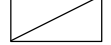
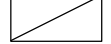
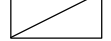
ZMĚNA Č.1 ÚZEMNÍHO PLÁNU ČERMNÁ

LEGENDA

	HRANICE ŘEŠENÉHO ÚZEMÍ - SPRÁVNÍ ÚZEMÍ OBCE ČERMNÁ
	HRANICE KATASTRÁLNÍCH ÚZEMÍ
	HRANICE ZASTAVĚNÉHO ÚZEMÍ VYMEZENÉHO KE DNI 20.6.2021
	HRANICE ZASTAVITELNÝCH PLOCH DLE ÚZEMNÍHO PLÁNU
	HRANICE ZASTAVITELNÝCH PLOCH DLE ZMĚNY Č.1 ÚP
	RUŠENÉ ZASTAVITELNÉ / NEZASTAVITELNÉ PLOCHY

PLOCHY STABILIZOVANÉ	PLOCHY ZMĚN	ÚZEMNÍ REZERVY	PLOCHY S ROZDÍLNÝM ZPŮSOBEM VYUŽITÍ (vyh. 501/2006 Sb.)
			PLOCHY BYDLENÍ V RODINNÝCH DOMECH (BI)
			PLOCHY BYDLENÍ V BYTOVÝCH DOMECH (BH)
			PLOCHY REKREACE INDIVIDUÁLNÍ (RODINNÉ) (RI)
			PLOCHY REKREACE HROMADNÉ (RH)
			PLOCHY OBČANSKÉ VYBAVENOSTI (OV)
			PLOCHY VEŘEJNÝCH PROSTRANSTVÍ (PV)
			PLOCHY SMÍŠENÉ OBYTNÉ VENKOVSKÉ (SV)
			PLOCHY DOPRAVNÍ INFRASTRUKTURY (ID)
			PLOCHY TECHNICKÉ INFRASTRUKTURY (IT)
			PLOCHY VÝROBY SMÍŠENÉ (VS)
			PLOCHY VODNÍ A VODOHOSPODÁŘSKÉ (NV)
			PLOCHY ZEMĚDĚLSKÉ (NZ)
			PLOCHY ZEMĚDĚLSKÉ - TTP (ZT)
			PLOCHY LESNÍ (NL)
			PLOCHY PŘÍRODNÍ (NP)
			PLOCHY SMÍŠENÉ NEZASTAVĚNÝCH ÚZEMÍ (NS)

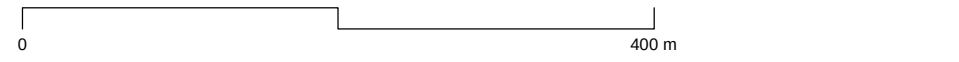
STAV	NAVRH	DOPRAVNÍ INFRASTRUKTURA
		CYKLOTRASY
		AUTOBUSOVÉ ZASTÁVKY
		OCHRANNÉ PÁSMO SILNICE

TECHNICKÁ INFRASTRUKTURA		
		VODOVOD
		ZAŘÍZENÍ NA VODOVODNÍ SÍTI
		KANALIZACE
		ZAŘÍZENÍ NA KANALIZAČNÍ SÍTI
		TRAFOSTANICE
		ELEKTRICKÉ VEDENÍ VN
		OCHRANNÉ PÁSMO EL. VEDENÍ A TRAFOSTANICE
		STL PLYNOVOD
		OP PLYNOVODU
		ZÁKLADNOVÁ TELEKOMUNIKAČNÍ STANICE
		PLOŠNÁ MELIORACE
		HLAVNÍ ODVODŇOVACÍ ZAŘÍZENÍ

OCHRANA PŘÍRODY, KRAJINY A KULTURNÍ HODNOTY		
		LOKÁLNÍ BIOCENTRUM / BIOKORIDOR
		ORIENTAČNÍ HRANICE 50 M OD OKRAJE LESA
		KULTURNÍ PAMÁTKA
		ARCHEOLOGICKÉ NALEZIŠTĚ
		PODDOLOVANÉ ÚZEMÍ

Zpracovatel: MSP, projektová kancelář s.r.o.
náměstí Republiky 59, 346 01 Horšovský Týn
IČ: 060 94 261

Ing. arch. Václav Masopust
autorizovaný architekt ČKA 4335



ÚZEMNÍ PLÁN ČERMNÁ

K.Ú. ČERMNÁ U STAŇKOVA

FAZE ZMĚNA Č.1 ÚZEMNÍHO PLÁNU

07/2021

M 1:5 000

03

ZPRACOVATEL: MSP, projektová kancelář s.r.o., náměstí Republiky 59, 346 01 Horšovský Týn, zodpovědný architekt Ing. arch. Václav Masopust, (ČKA 4335)

Ing. arch. Václav Masopust
autorizovaný architekt ČKA 4335