



# ÚZEMNÍ PLÁN ČERMNÁ

## 3C. HLAVNÍ VÝKRES - VEŘEJNÁ INFRASTRUKTURA

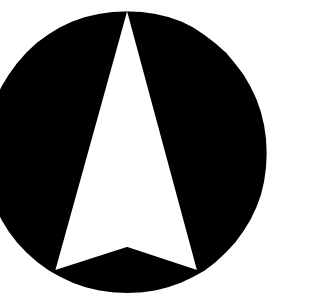

1 : 5 000

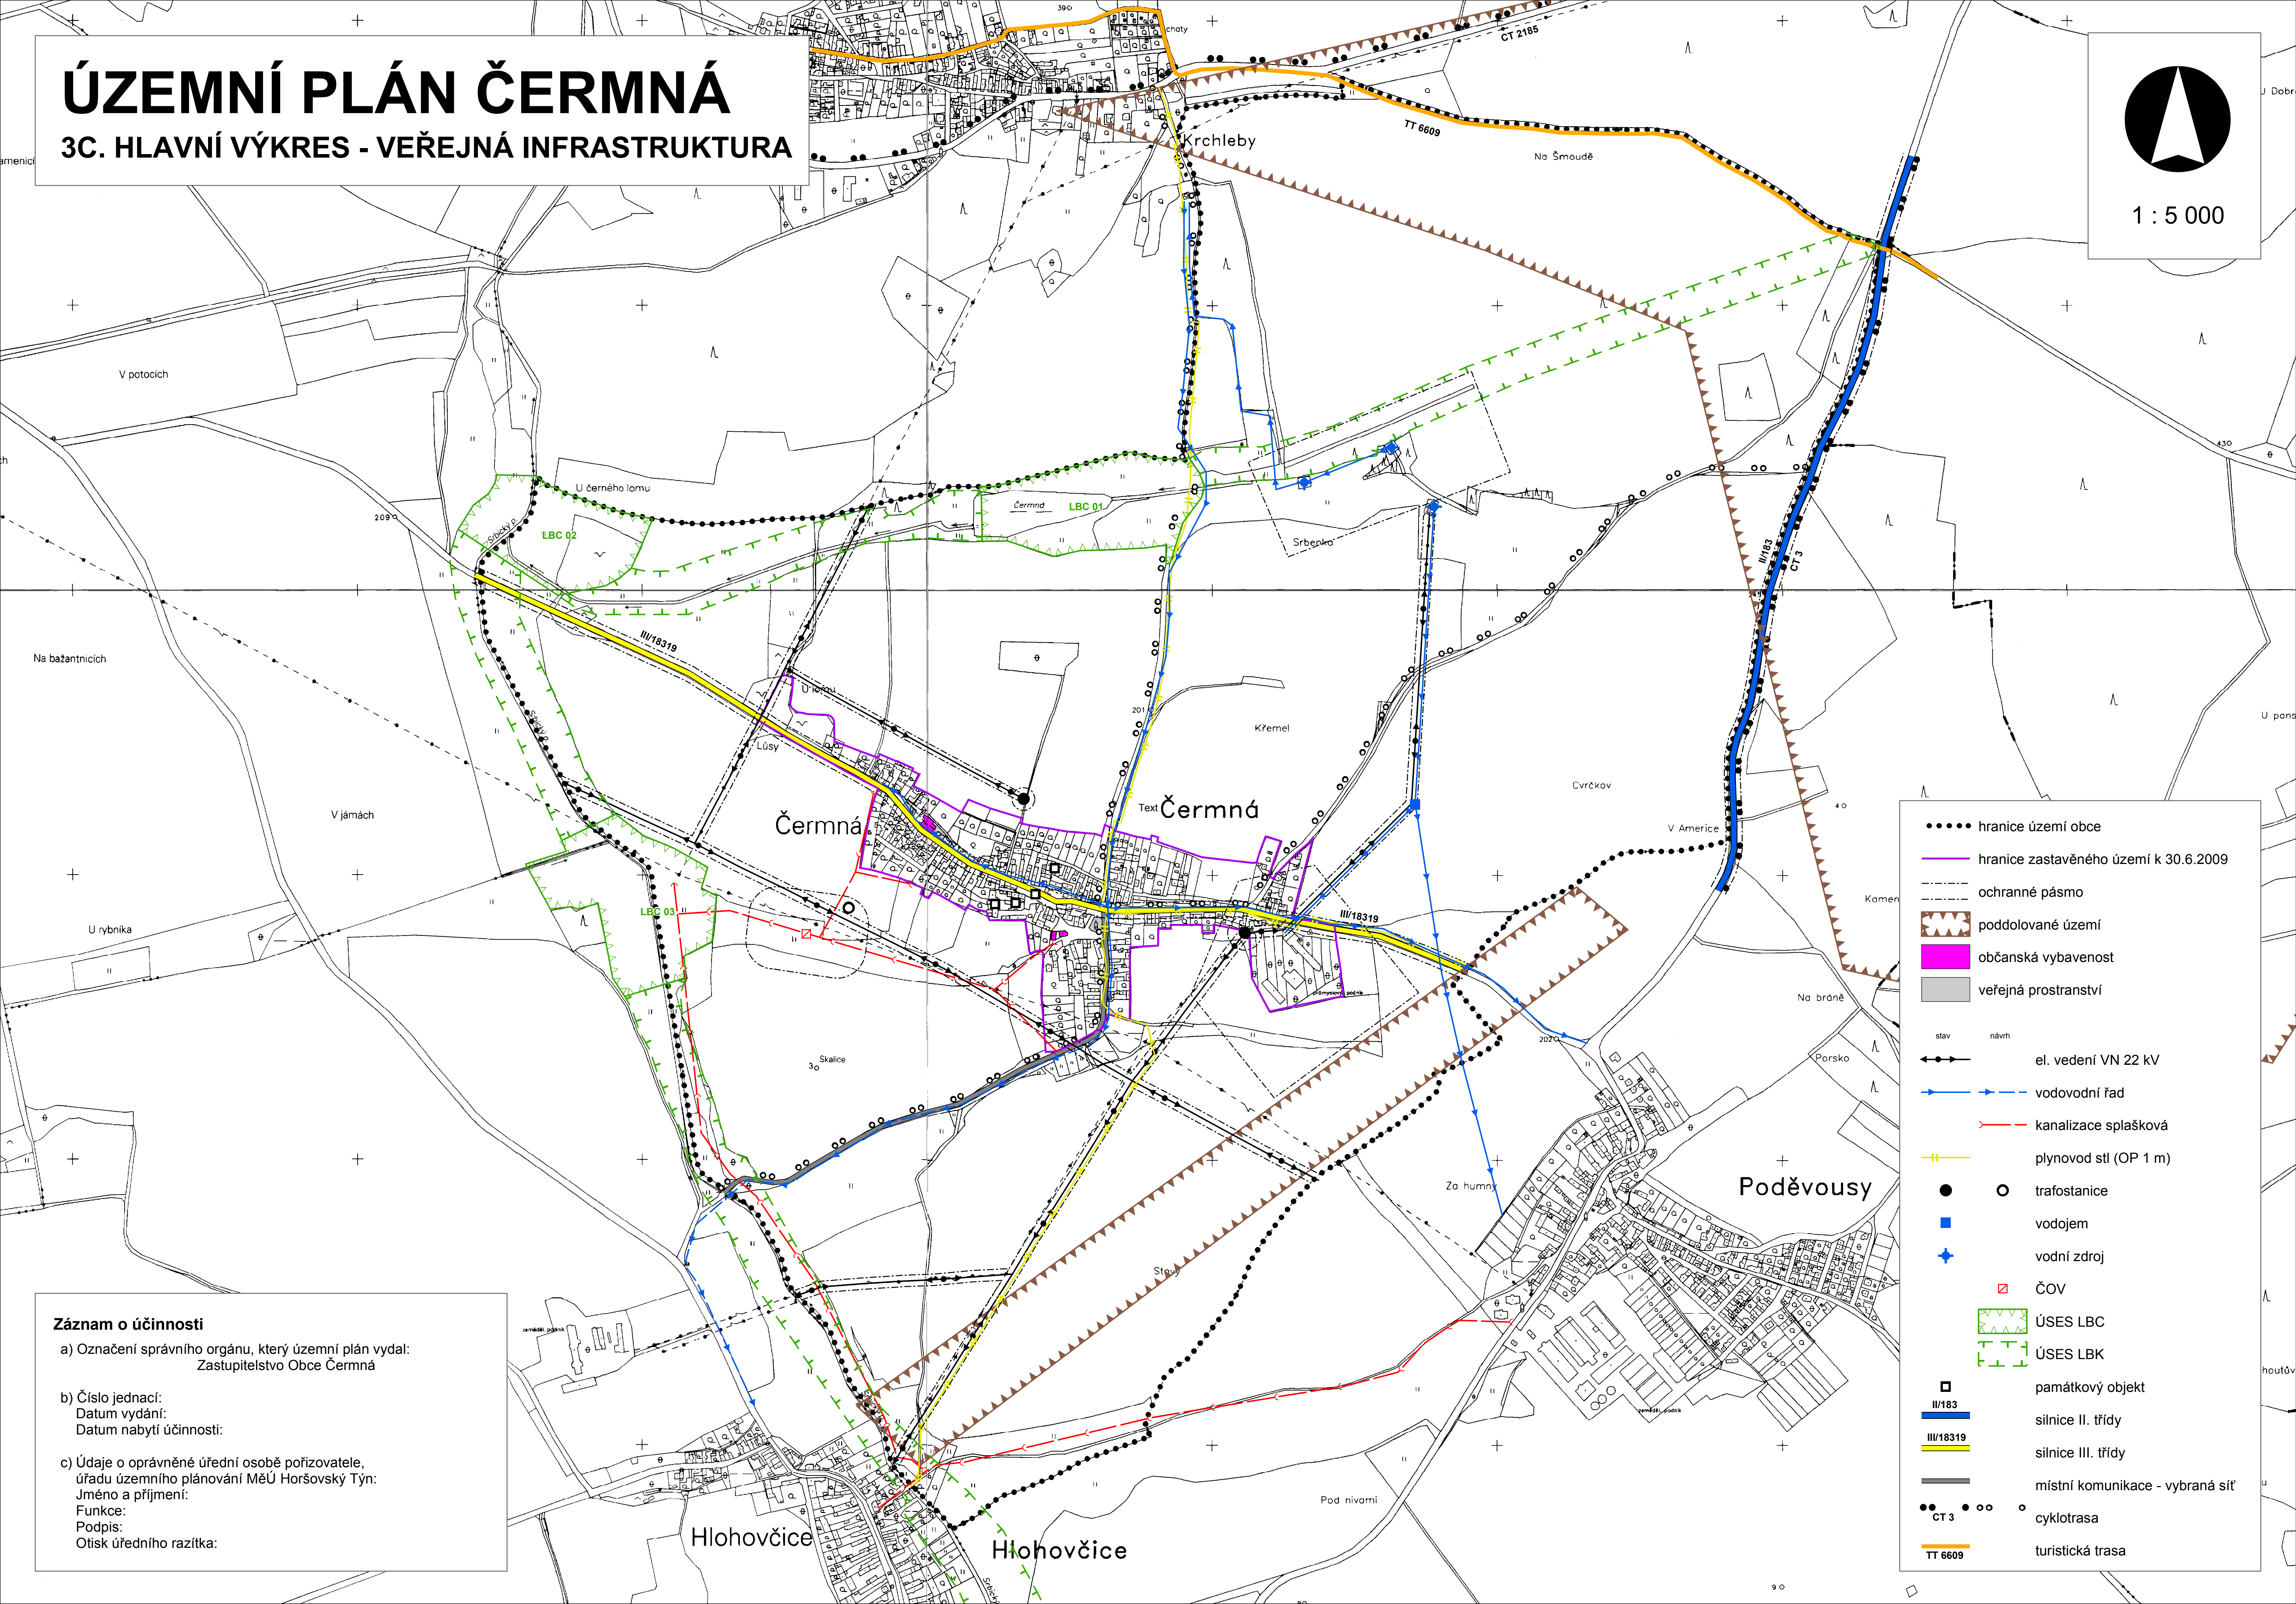

•••••	hranice území obce		
—	hranice zastavěného území k 30.6.2009		
- - -	ochranné pásmo		
▤	poddolované území		
■	občanská vybavenost		
■	veřejná prostranství		
←→	stav	→→	návrh
←→	el. vedení VN 22 kV	—	vodovodní řad
—	kanalizace splašková	—	plynovod stl (OP 1 m)
●	trafostanice	○	vodojem
■	vodní zdroj	+	ČOV
▤	ÚSES LBC	▤	ÚSES LBK
□	památkový objekt	□	silnice II. třídy
▬	silnice III. třídy	▬	místní komunikace - vybraná síť
●	CT 3	○	cyklotrasa
—	TT 6609	—	turistická trasa

**Záznam o účinnosti**

a) Označení správního orgánu, který územní plán vydal:  
Zastupitelstvo Obce Čermná

b) Číslo jednací:  
Datum vydání:  
Datum nabytí účinnosti:

c) Údaje o oprávněné úřední osobě pořizovateli, úřadu územního plánování MěÚ Horšovský Týn:  
Jméno a příjmení:  
Funkce:  
Podpis:  
Otisk úředního razítka: